

**Obec Vlastibořice**

**IČO: 006 718 78,**

**Se sídlem:** č. p. 23, 46344 Vlastibořice

**Zastoupena:** starostka Jana Hartlová,

Telefon/email: 485 146 015, starosta@vlastiborice.cz

(dále jen „Budoucí povinná“)

a

**ČEZ Distribuce, a. s.**

IČ 24729035, DIČ CZ24729035

se sídlem Děčín, Děčín IV-Podmokly, Teplická 874/8, PŠČ 405 02

bankovní spojení: č.ú. 35-4544580267/0100, KB Praha

ID: v95ugfy

Zastoupena na základě plné moci ze dne 28.1.2019 EVIDENČNÍ Č.: PM/II-087/2019 Ing. Stanislavem

Bílkem, **BIMONT s.r.o.** se sídlem Liberec VIII, České Mládeže 713/122, PŠČ 460 08,

IČO : 47781262, DIČ: CZ47781262,

ID: yu8rq4g

(dále jen „Budoucí oprávněná“)

(společně dále též „Smluvní strany“),

uzavřeli níže uvedeného dne, měsíce a roku tuto:

## **SMLOUVU O BUDOUCÍ SMLOUVĚ O ZŘÍZENÍ VĚCNÉHO BŘEMENE A SMLOUVU O PRÁVU PROVÉST STAVBU Č. IZ-12-4000805/VB/01**

podle ustanovení § 1785 a násl. a § 1257 a násl. zákona č. 89/2012 Sb. občanského zákoníku, podle ustanovení § 25 odst. 4 zákona č. 458/2000 Sb. energetického zákona a podle zákona č. 183/2006 Sb. stavebního zákona (společně dále jen tato smlouva).

### **Článek I.**

#### **Úvodní ustanovení**

Budoucí oprávněná je provozovatelem distribuční soustavy (dále jen „PDS“) na území vymezeném licencí na distribuci elektřiny udělenou PDS Energetickým regulačním úřadem. Distribuční soustava je provozována ve veřejném zájmu. PDS má povinnost zajišťovat spolehlivé provozování, obnovu a rozvoj distribuční soustavy, přičemž pokud dochází k umístění zařízení distribuční soustavy na cizí nemovitost, je PDS povinen podle § 25 odst. 4 energetického zákona k této nemovitosti zřídit věcné břemeno a zajistit si právo provést stavbu dle příslušných ustanovení stavebního zákona.

### **Článek II.**

#### **Prohlášení o právním a faktickém stavu**

1. Budoucí povinná prohlašuje, že je výlučným vlastníkem:

pozemků parc.č. **669/7, 562/22, 561, 565/4**, v k.ú. **Vlastibořice**, obec **Vlastibořice**,

zapsáno v katastru nemovitostí vedeném Katastrálním úřadem pro Liberecký kraj, Katastrální pracoviště Liberec (dále jen „**Dotčené nemovitosti**“)

2. Budoucí oprávněná je investorem stavby zařízení distribuční soustavy - **kabelové vedení NN** dále jen „**Zařízení distribuční soustavy**“), která se bude nacházet mj. na Dotčených nemovitostech.
3. Budoucí povinná prohlašuje, že není žádným způsobem omezena v právu zřídit k Dotčeným nemovitostem věcné břemeno podle této smlouvy, a že jí nejsou známy žádné faktické nebo právní vady Dotčených nemovitostí, kterými by byl znemožněn účel této smlouvy.

### **Článek III. Předmět smlouvy**

1. Smluvní strany se zavazují, že spolu za dále uvedených podmínek uzavřou vlastní smlouvu o zřízení věcného břemene (dále jen „**Vlastní smlouva**“), jejímž předmětem bude zřízení věcného břemene podle § 25 odst. 4 energetického zákona. Obsahem věcného břemene bude právo Budoucí oprávněné umístit, provozovat, opravovat a udržovat Zařízení distribuční soustavy na Dotčených nemovitostech, provádět jeho obnovu, výměnu a modernizaci, a povinnost Budoucí povinné výkon těchto práv strpět (dále jen „**Věcné břemeno**“).
2. Předpokládaný rozsah omezení Dotčených nemovitostí Věcným břemenem činí **180m** a nepřesáhne rozsah vyznačený v situačním snímku tvořícím přílohu č. 1 této smlouvy.
3. Budoucí oprávněný se zavazuje po dokončení stavby Zařízení distribuční soustavy vyhotovit geometrický plán pro vyznačení rozsahu Věcného břemene, Vlastní smlouvu a zaslat Budoucí povinné písemnou výzvu k uzavření Vlastní smlouvy, jejíž přílohou bude Vlastní smlouva a geometrický plán.
4. Budoucí oprávněná se zavazuje zaslat výzvu dle odstavce 3. Budoucí povinné ve lhůtě do 6 kalendářních měsíců ode dne kolaudace Zařízení distribuční soustavy (popř. od jeho uvedení do provozu, pokud se kolaudace nevyžaduje), nejpozději však do 5 let od uzavření této smlouvy o smlouvě budoucí. Budoucí povinná se zavazuje Vlastní smlouvu uzavřít nejpozději do 60 dnů ode dne doručení výzvy.
5. Do doby uzavření Vlastní smlouvy jsou Smluvní strany vázány obsahem této Smlouvy a zavazují se, že neučiní žádné právní ani jiné kroky, které by vedly ke zmaření jejího účelu.
6. Smluvní strany se dohodly, že za omezení vlastnického práva Budoucí povinné v důsledku výstavby Zařízení distribuční soustavy a zřízení Věcného břemene bude Budoucí povinné na základě Vlastní smlouvy vyplacena jednorázová náhrada ve výši **1000,- Kč** (slovy: jeden tisíc korun českých) *k této částce bude připočtena daň z přidané hodnoty dle zákonné sazby platné ke dni uskutečnění platby.* Jednorázová náhrada bude vyplacena Budoucí povinné po provedení vkladu Věcného břemene do katastru nemovitostí za podmínek stanovených Vlastní smlouvou.

### **Článek IV. Smlouva o právu provést stavbu**

(dle zák. 183/2006 Sb., o územním plánování a stavebním řádu (stavební zákon))

1. Budoucí povinná uděluje Budoucí oprávněné ve smyslu příslušných ustanovení stavebního zákona právo provést stavbu Zařízení distribuční soustavy na Dotčených nemovitostech v rozsahu dle čl. III. odst. 2 této smlouvy, a to i prostřednictvím třetích osob.
2. Budoucí povinná se zavazuje umožnit v nezbytném rozsahu Budoucí oprávněné a jí pověřeným třetím osobám přístup a příjezd na Dotčené nemovitosti.

3. Budoucí oprávněná se tímto zavazuje v průběhu výstavby co nejvíce šetřit práv Budoucí povinné. Po skončení prací je Budoucí oprávněná povinna uvést Dotčené nemovitosti do předchozího stavu.
4. Pokud Budoucí povinné v důsledku výkonu práv Budoucí oprávněné vznikne na Dotčených nemovitostech škoda, zavazuje se Budoucí oprávněná tuto škodu Budoucí povinné nahradit.

#### **Článek V. Ostatní ujednání**

1. Budoucí povinná se pro případ převodu vlastnického práva k Dotčeným nemovitostem smluvně zavazuje převést na nabyvatele Dotčených nemovitostí zároveň práva a povinnosti vyplývající z této smlouvy, a to formou postoupení smlouvy dle § 1895 a násl. občanského zákoníku, k čemuž Budoucí oprávněná tímto uděluje svůj předchozí souhlas.
2. Veškeré náklady spojené s vyhotovením této a Vlastní smlouvy, geometrického plánu a podáním návrhu na vklad do katastru nemovitostí, se zavazuje uhradit Budoucí oprávněná.

#### **Článek VI. Závěrečná ustanovení**

1. Tato smlouva nabývá platnosti a účinnosti dnem připojení podpisu poslední smluvní stranou.
2. Přijetí návrhu této smlouvy s dodatkem nebo odchylkou, byť nepodstatnou, se vylučuje. Totéž platí pro uzavírání dodatků k této smlouvě.
3. Tuto smlouvu lze měnit nebo doplňovat pouze písemně, formou číslovaných dodatků, jiná forma se vylučuje. Písemná forma je nezbytná i pro právní jednání směřující ke zrušení smlouvy.
4. Tato smlouva zaniká, pokud Budoucí oprávněná upustí od záměru vybudovat Zařízení distribuční soustavy na Dotčených nemovitostech nebo pokud v rámci realizace stavby nedojde k umístění Zařízení distribuční soustavy na Dotčených nemovitostech. V takovém případě se Budoucí oprávněná zavazuje tuto skutečnost Budoucí povinné bez zbytečného odkladu oznámit.
5. Tato smlouva je vyhotovena ve **3** stejnopisech, z nichž jeden stejnopis obdrží každý z účastníků této smlouvy a jeden stejnopis obdrží místně příslušný stavební úřad.
6. Přítomnost ČEZ Distribuce, a. s., jako smluvní strany sama o sobě nezakládá povinnost tuto smlouvu uveřejnit v registru smluv ve smyslu zákona č. 340/2015 Sb., o registru smluv. Smluvní strany se zavazují, že pokud by i přesto k uveřejnění této smlouvy dle zákona o registru smluv mělo dojít, poskytnou si v této věci veškerou nezbytnou součinnost.
7. Záměr zřídit věcné břemeno k Dotčeným nemovitostem byl schválen usnesením ..... e. 18/2019 ..... , č.j. .... ze dne ..... 15.4.2019 .....

8. Součástí této smlouvy je její:

Příloha č. 1 - *Situační snímek se zákresem předpokládaného rozsahu Věcného břemene*

Dne 16.4.2019

Dne 3.4.2019

Budoucí povinná


Budoucí oprávněná

*Handl*

 **BIMONT** s. r. o. ②  
Cepce Mlýnské 713/122  
260 03 Liberec 8  
DIČ/CZ.4781262, tel.: 482 772 307

Obec Vlastibořice

ČEZ Distribuce, a. s.  
Ing. Stanislav Bílek, BIMONT s.r.o.

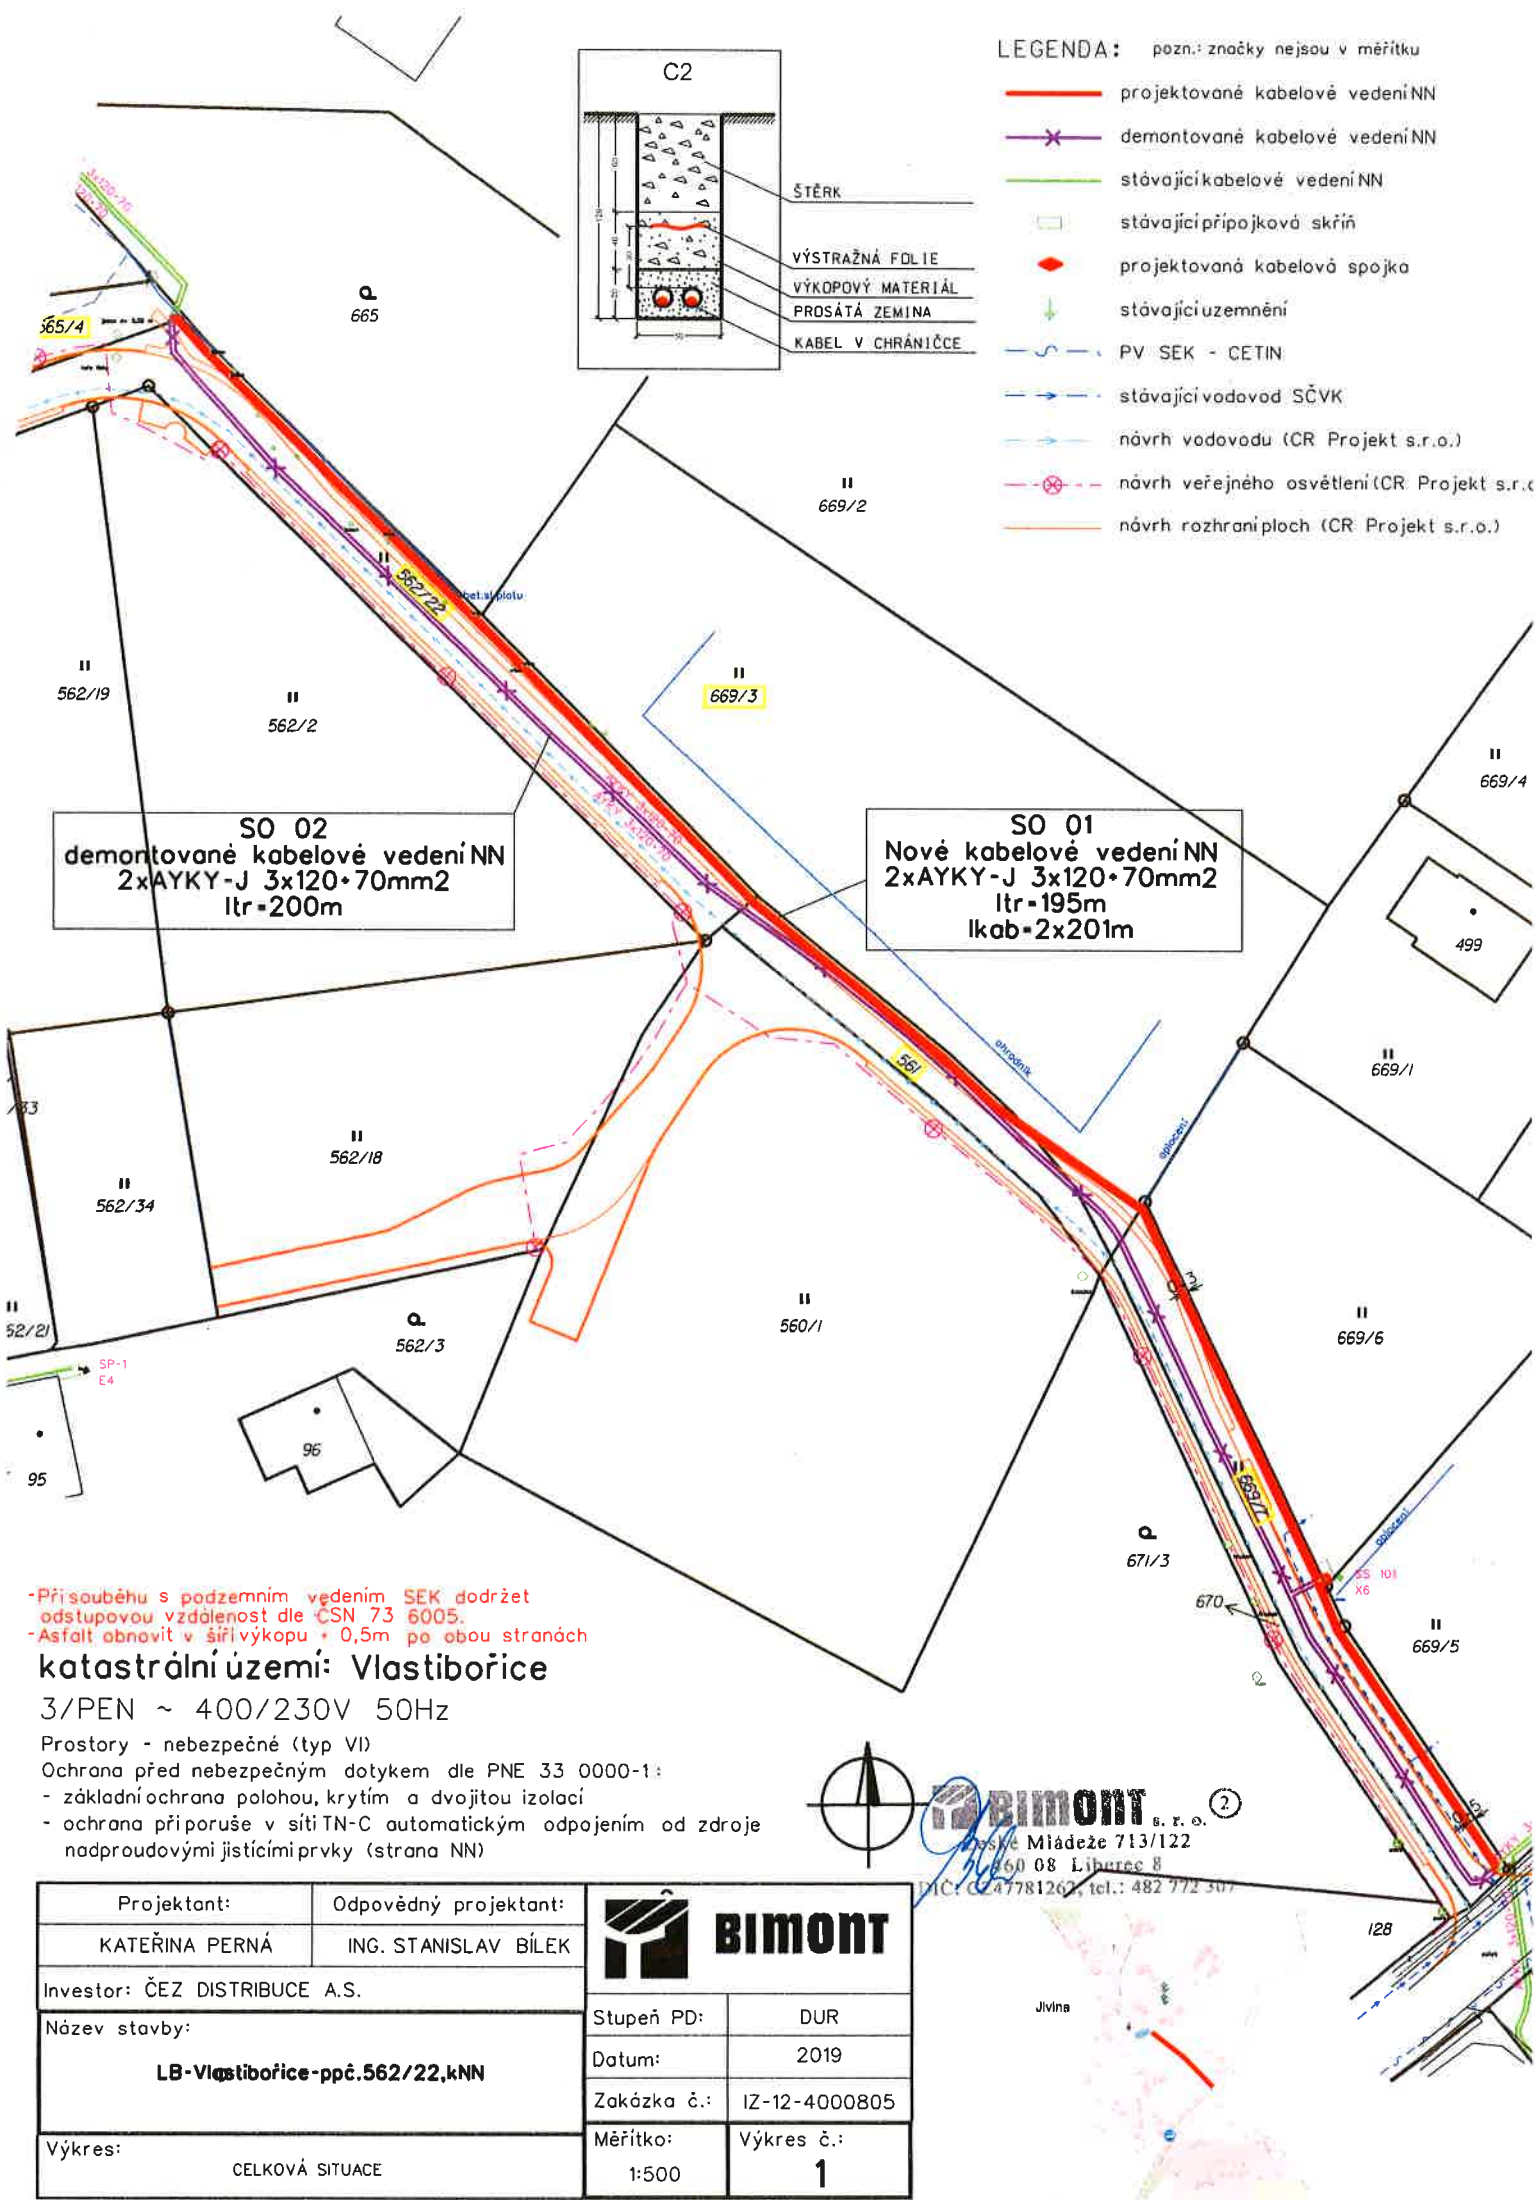

- LEGENDA: pozn.: značky nejsou v měřítku
- projektované kabelové vedení NN
  - demontované kabelové vedení NN
  - stávající kabelové vedení NN
  - stávající přípojková skříň
  - projektovaná kabelová spojka
  - ↓ stávající uzemnění
  - PV SEK - CETIN
  - stávající vodovod SČVK
  - návrh vodovodu (CR Projekt s.r.o.)
  - návrh veřejného osvětlení (CR Projekt s.r.o.)
  - návrh rozhraní ploch (CR Projekt s.r.o.)


-Při souběhu s podzemním vedením SEK dodržet  
odstupovou vzdálenost dle ČSN 73 6005.  
-Asfalt obnovit v šířce výkopu + 0,5m po obou stranách

**katastrální území: Vlastibořice**  
3/PEN ~ 400/230V 50Hz

Prostory - nebezpečné (typ VI)  
Ochrana před nebezpečným dotykem dle PNE 33 0000-1:  
- základní ochrana polohou, krytím a dvojitou izolací  
- ochrana příporuše v síti TN-C automatickým odpojením od zdroje nadproudivými jističími prvky (strana NN)



**BIMONT** s. r. o.  
Mlýnská Miádeže 713/122  
266 08 Libuň 8  
IČ: 247781267, tel.: 482 772 507

Projektant:	Odpovědný projektant:	
KATEŘINA PERNÁ	ING. STANISLAV BÍLEK	
Investor: ČEZ DISTRIBUCE A.S.		Stupeň PD: DUR
Název stavby:		Datum: 2019
<b>LB-Vlastibořice-ppč.562/22,kNN</b>		Zakázka č.: IZ-12-4000805
Výkres:		Měřítko: Výkres č.:
CELKOVÁ SITUACE		1:500 <b>1</b>

